


TỔNG MẶT BẰNG XÂY DỰNG TỶ LỆ 1/500

ĐIỂM DÂN CƯ NÔNG THÔN, VỊ TRÍ SỐ 2 THÔN 4 XÃ ĐÔNG ANH - HUYỆN ĐÔNG SƠN - TỈNH THANH HÓA

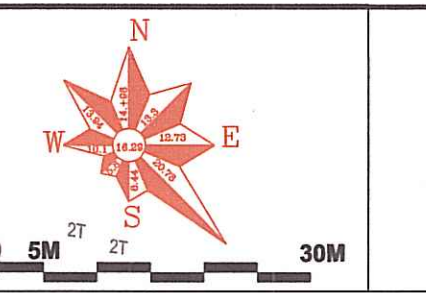




ĐI THÀNH PHỐ THANH HÓA

ĐI THÀNH PHỐ THANH HÓA

VỊ TRÍ KHU ĐẤT SỐ 2 - THÔN 4 - XÃ ĐÔNG ANH
BẢN ĐỒ TRÍCH THỪA XÃ ĐÔNG ANH

STT	Phân loại đất	Ký hiệu	Diện tích (m ²)	Hệ số SDD	Tầng cao (tầng)	MDXD (%)	Tỷ lệ (%)
I	Đất cây xanh, TĐTT	CX	1517.70				3.06
II	Đất nhà ở (212 lô)	LK	21208.80	2.4	3-5	80	42.69
1	Liên kết 1 (32 lô)	LK1	3246.40				
2	Liên kết 2 (36 lô)	LK2	3610.80				
3	Liên kết 3 (32 lô)	LK3	3211.50				
4	Liên kết 4 (36 lô)	LK4	3642.00				
5	Liên kết 5 (62 lô)	LK5	5111.10				
6	Liên kết 6 (24 lô)	LK6	2386.80				
III	Đất biệt thự (20 lô)	BT	5942.00	1	2-3	50	11.96
IV	Đất giao thông, đường dạo	GT	21008.40				42.29
VI	Tổng		49676.70				100.00

Khu dân cư dự kiến phục vụ cho khoảng 950 người

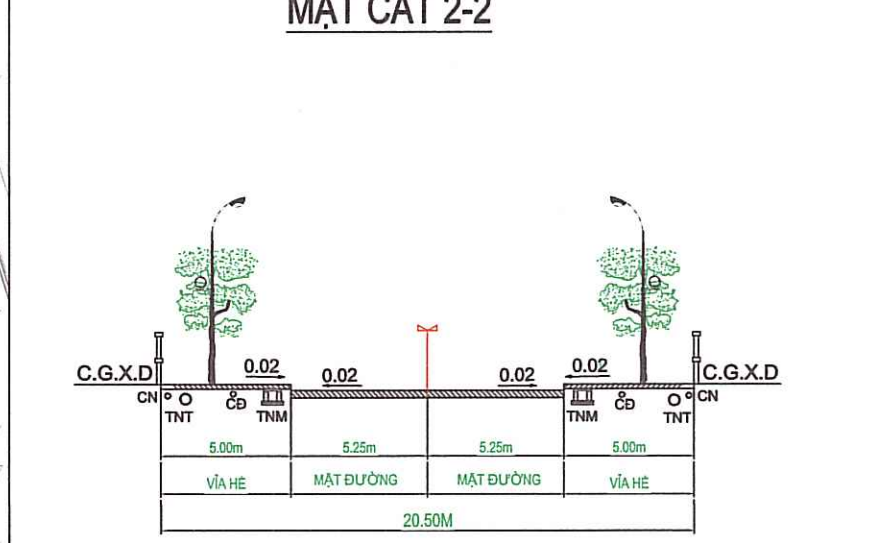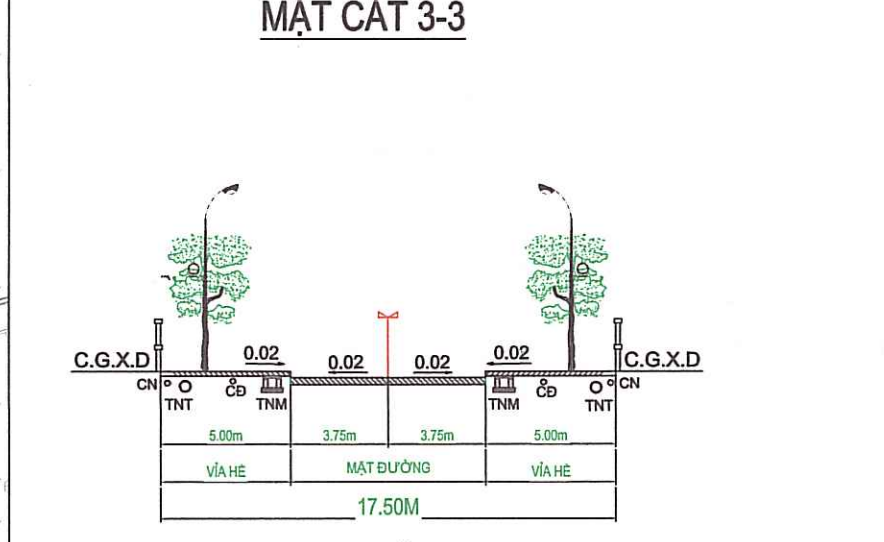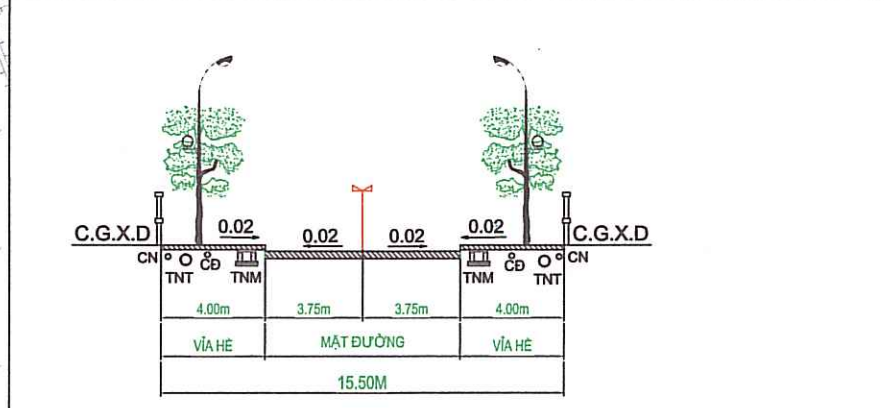

BẢNG THÔNG KÊ TOạ ĐỘ MỐC

Điểm	Y(m)	X(m)
M1	2191744.688	574390.550
M2	2191729.303	574517.539
M3	2191744.702	574519.423
M4	2191735.230	574597.493
M5	2191881.957	574615.432
M6	2191881.650	574591.530
M7	2191880.162	574591.664
M8	2191999.411	574432.018
M9	2192045.878	574437.702
M10	2192046.967	574427.511

bch 0.5x0.5


+ KHU ĐẤT ĐƯỢC GIỚI HẠN MỐC TỪ M1, M2, ..., M10
+ DIỆN TÍCH NGHIÊN CỨU QUY HOẠCH: 49676.7 M²

- GHI CHÚ**
- NHÀ SỐ
 - NHÀ CẤP
 - CỘT ĐIỆN LẠ
 - CỘT ĐIỆN CAO TẾ
 - MỐC ĐÁ
 - MỐC THỦY
 - MỐC XÂY
 - ĐẤT DÂN CƯ CHẤU
 - ĐƯỜNG GIỚI HẠN
 - CÂY XANH
 - KHU VỰC THIẾT KẾ QUY HOẠCH
 - ĐẤT CHẤU NHÀ SỐ



KÝ HIỆU	DIỆN TÍCH LÔ ĐẤT (M ²)	ĐỘ LƯỜNG LÔ ĐẤT (M)	KÍCH THƯỚC LÔ ĐẤT (M)	CHỈ CHỈ
BT01	265.5		20.00M X 13.00M	LÒ NHÀ CHỖ NHẬT
BT02	300.0			
BT03	300.0			
BT04	300.0			
BT05	300.0			
BT06	300.0			
BT07	300.0			
BT08	300.0			
BT09	300.0			
BT10	275.5			
BT11	275.5			
BT12	300.0			
BT13	300.0			
BT14	300.0			
BT15	300.0			
BT16	300.0			
BT17	300.0			
BT18	300.0			
BT19	300.0			
BT20	265.5			

KÝ HIỆU	DIỆN TÍCH LÔ ĐẤT (M ²)	ĐỘ LƯỜNG LÔ ĐẤT (M)	KÍCH THƯỚC LÔ ĐẤT (M)	CHỈ CHỈ
LK001	100.0			
LK002	100.0			
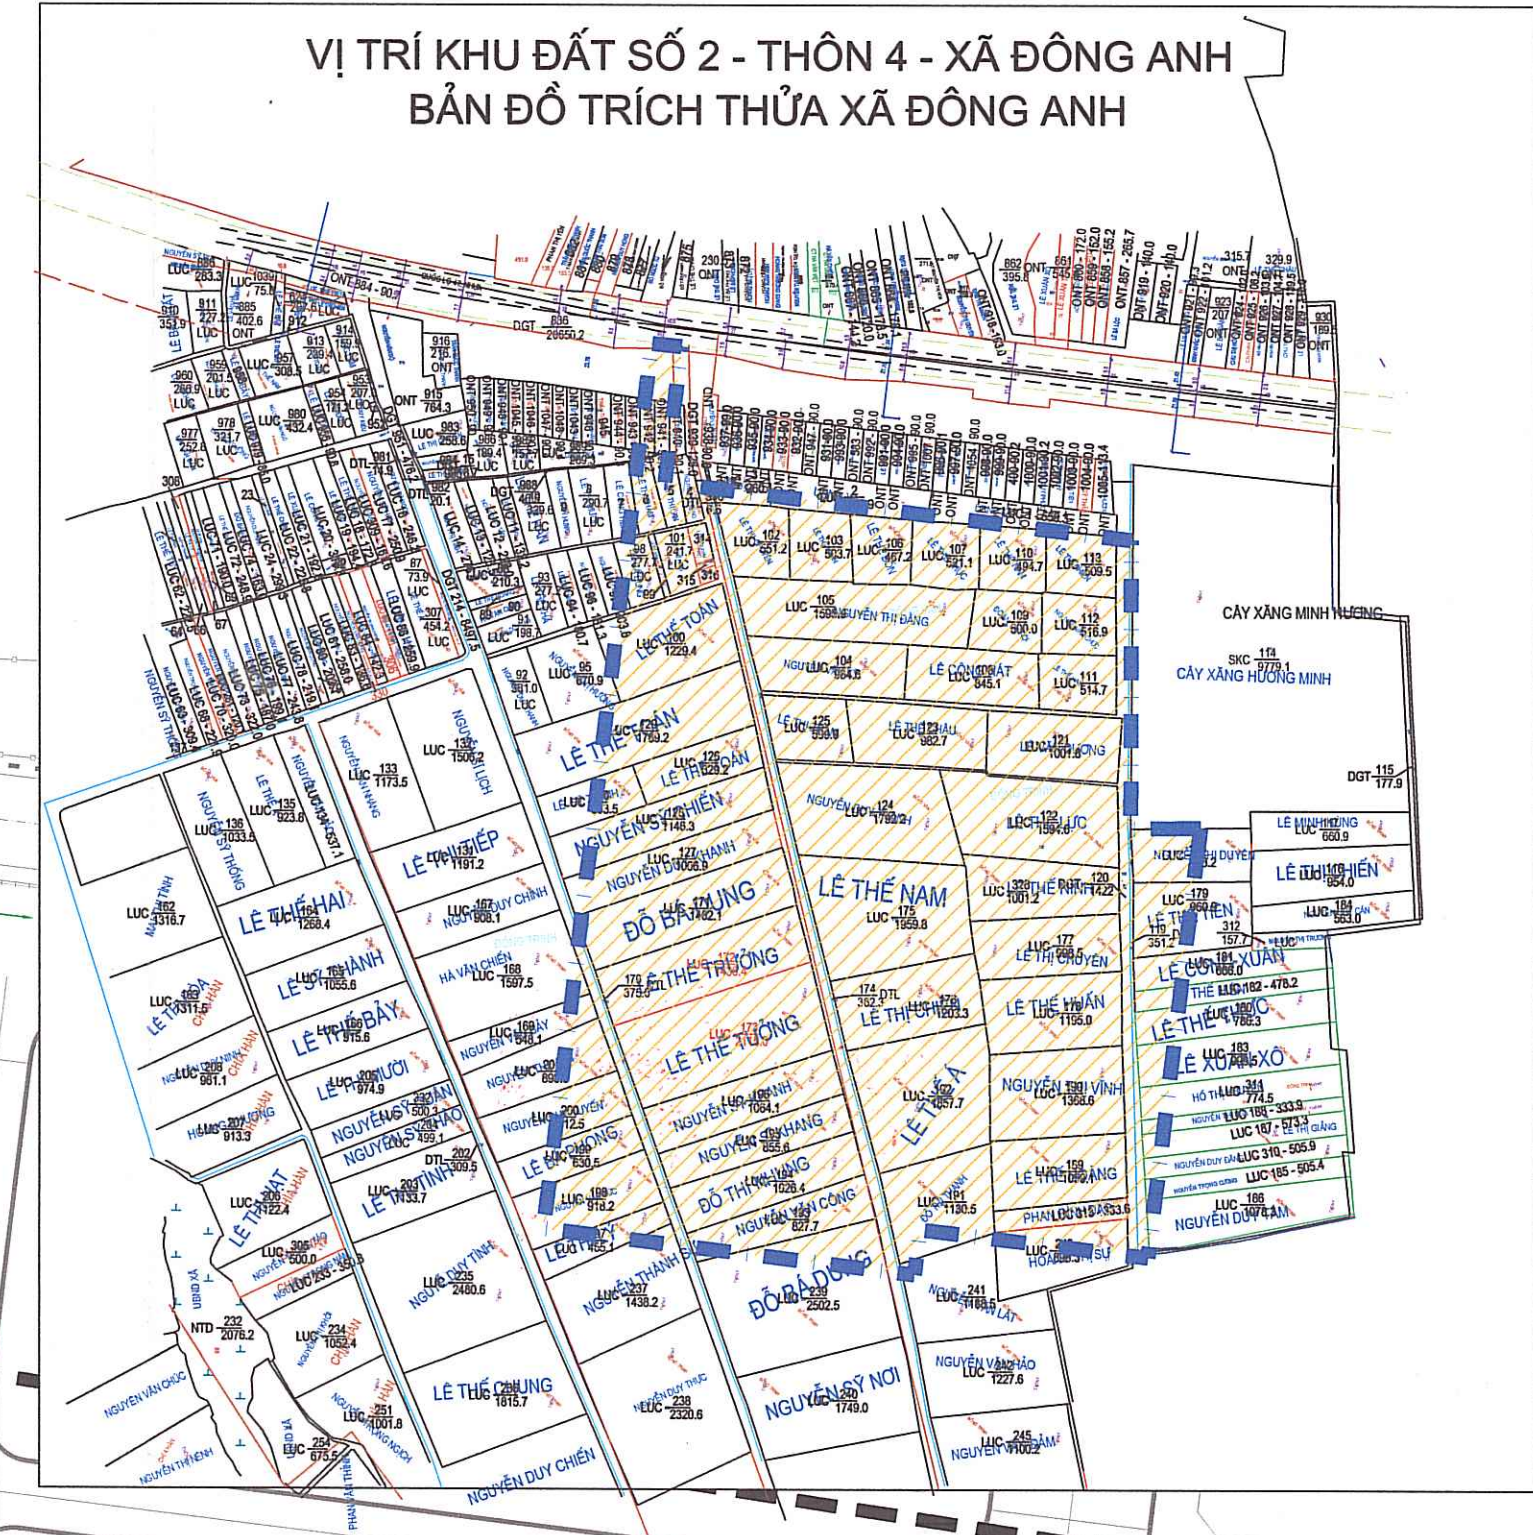

CƠ QUAN PHÉP DUYỆT
ỦY BAN NHÂN DÂN HUYỆN ĐÔNG SƠN
THEO QUYẾT ĐỊNH SỐ 26/25 NGÀY 15 THÁNG 2 NĂM 2019

CƠ QUAN THẨM ĐỊNH
PHÒNG KINH TẾ VÀ HẠ TẦNG HUYỆN ĐÔNG SƠN
KÈM THEO VĂN BẢN THẨM ĐỊNH SỐ 1/PH.HT NGÀY ... THÁNG ... NĂM 2019

CƠ QUAN THẨM ĐỊNH
PHÒNG TÀI NGUYÊN MÔI TRƯỜNG HUYỆN ĐÔNG SƠN
KÈM THEO VĂN BẢN THẨM ĐỊNH SỐ 1/PH.HT NGÀY ... THÁNG ... NĂM 2019

CHỦ ĐẦU TƯ:
BAN QLĐA ĐẦU TƯ VÀ XÂY DỰNG HUYỆN ĐÔNG SƠN
KÈM THEO TRÌNH SƠ ... NGÀY ... THÁNG ... NĂM 2019

CÔNG TRÌNH - ĐỊA ĐIỂM:
TỔNG MẶT BẰNG XÂY DỰNG TỶ LỆ 1/500
ĐIỂM DÂN CƯ NÔNG THÔN, VỊ TRÍ SỐ 2 THÔN 4 XÃ ĐÔNG ANH - HUYỆN ĐÔNG SƠN - TỈNH THANH HÓA

TÊN BẢN VẼ:
SƠ ĐỒ TỔ CHỨC KHÔNG GIAN KIẾN TRÚC CẢNH QUAN

BẢN VẼ: 04 **GHÉP: A0** **TỶ LỆ: 1/500** **THÁNG ... 2019**

THIẾT KẾ: VŨ THƯƠNG HUYỀN

CHỦ TRÌ: VŨ THƯƠNG HUYỀN

Q.L. KỸ THUẬT: NGUYỄN VĂN NGÂN

P.GIÁM ĐỐC: KS. LÊ VĂN ANH

CÔNG TY CPTV ĐẦU TƯ & XÂY DỰNG PHŨ GIANG
ĐỊA CHẾ SỐ 108 - PHỐ TRUNG SƠN - PHƯỜNG AN HOẠCH - TP THANH HÓA
ĐIỆN THOẠI: (0373) 941.893 FAX: (0373) 941.893