
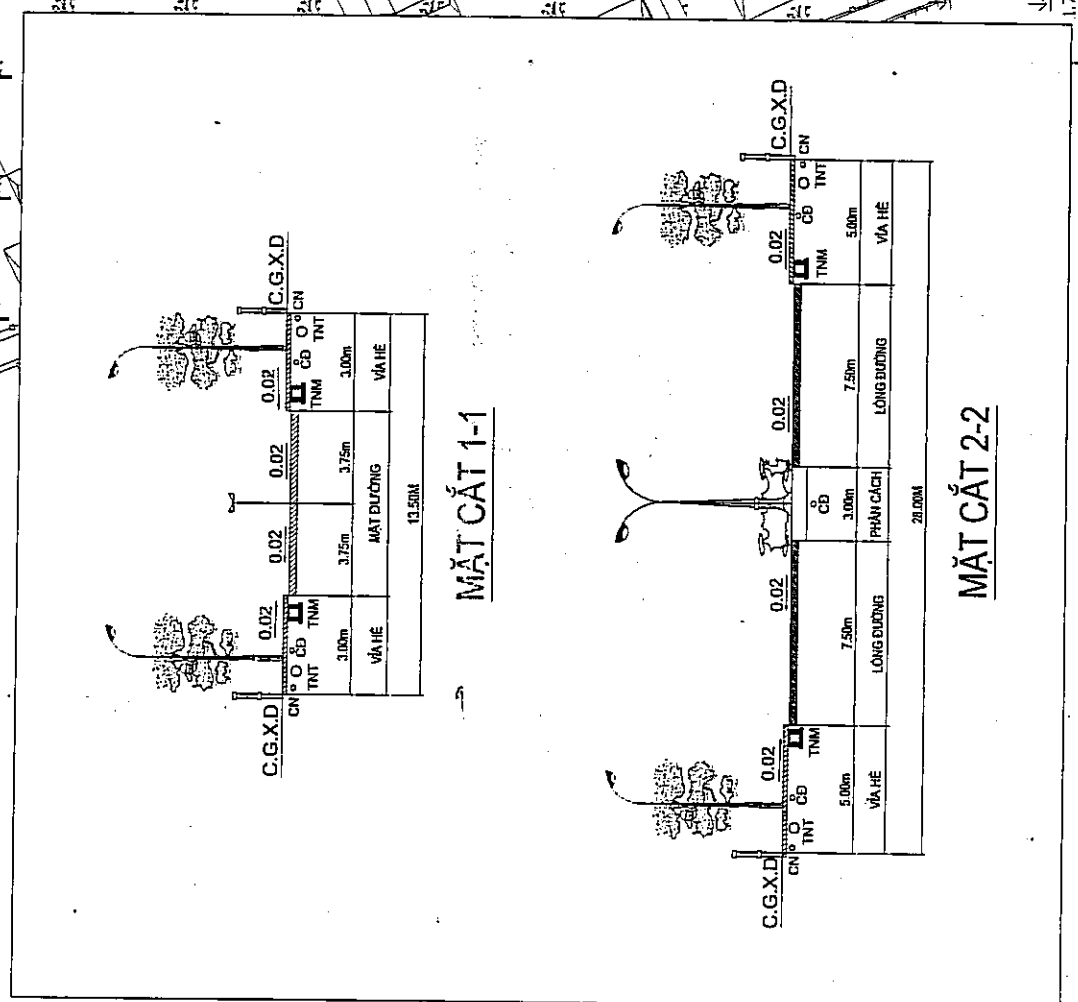
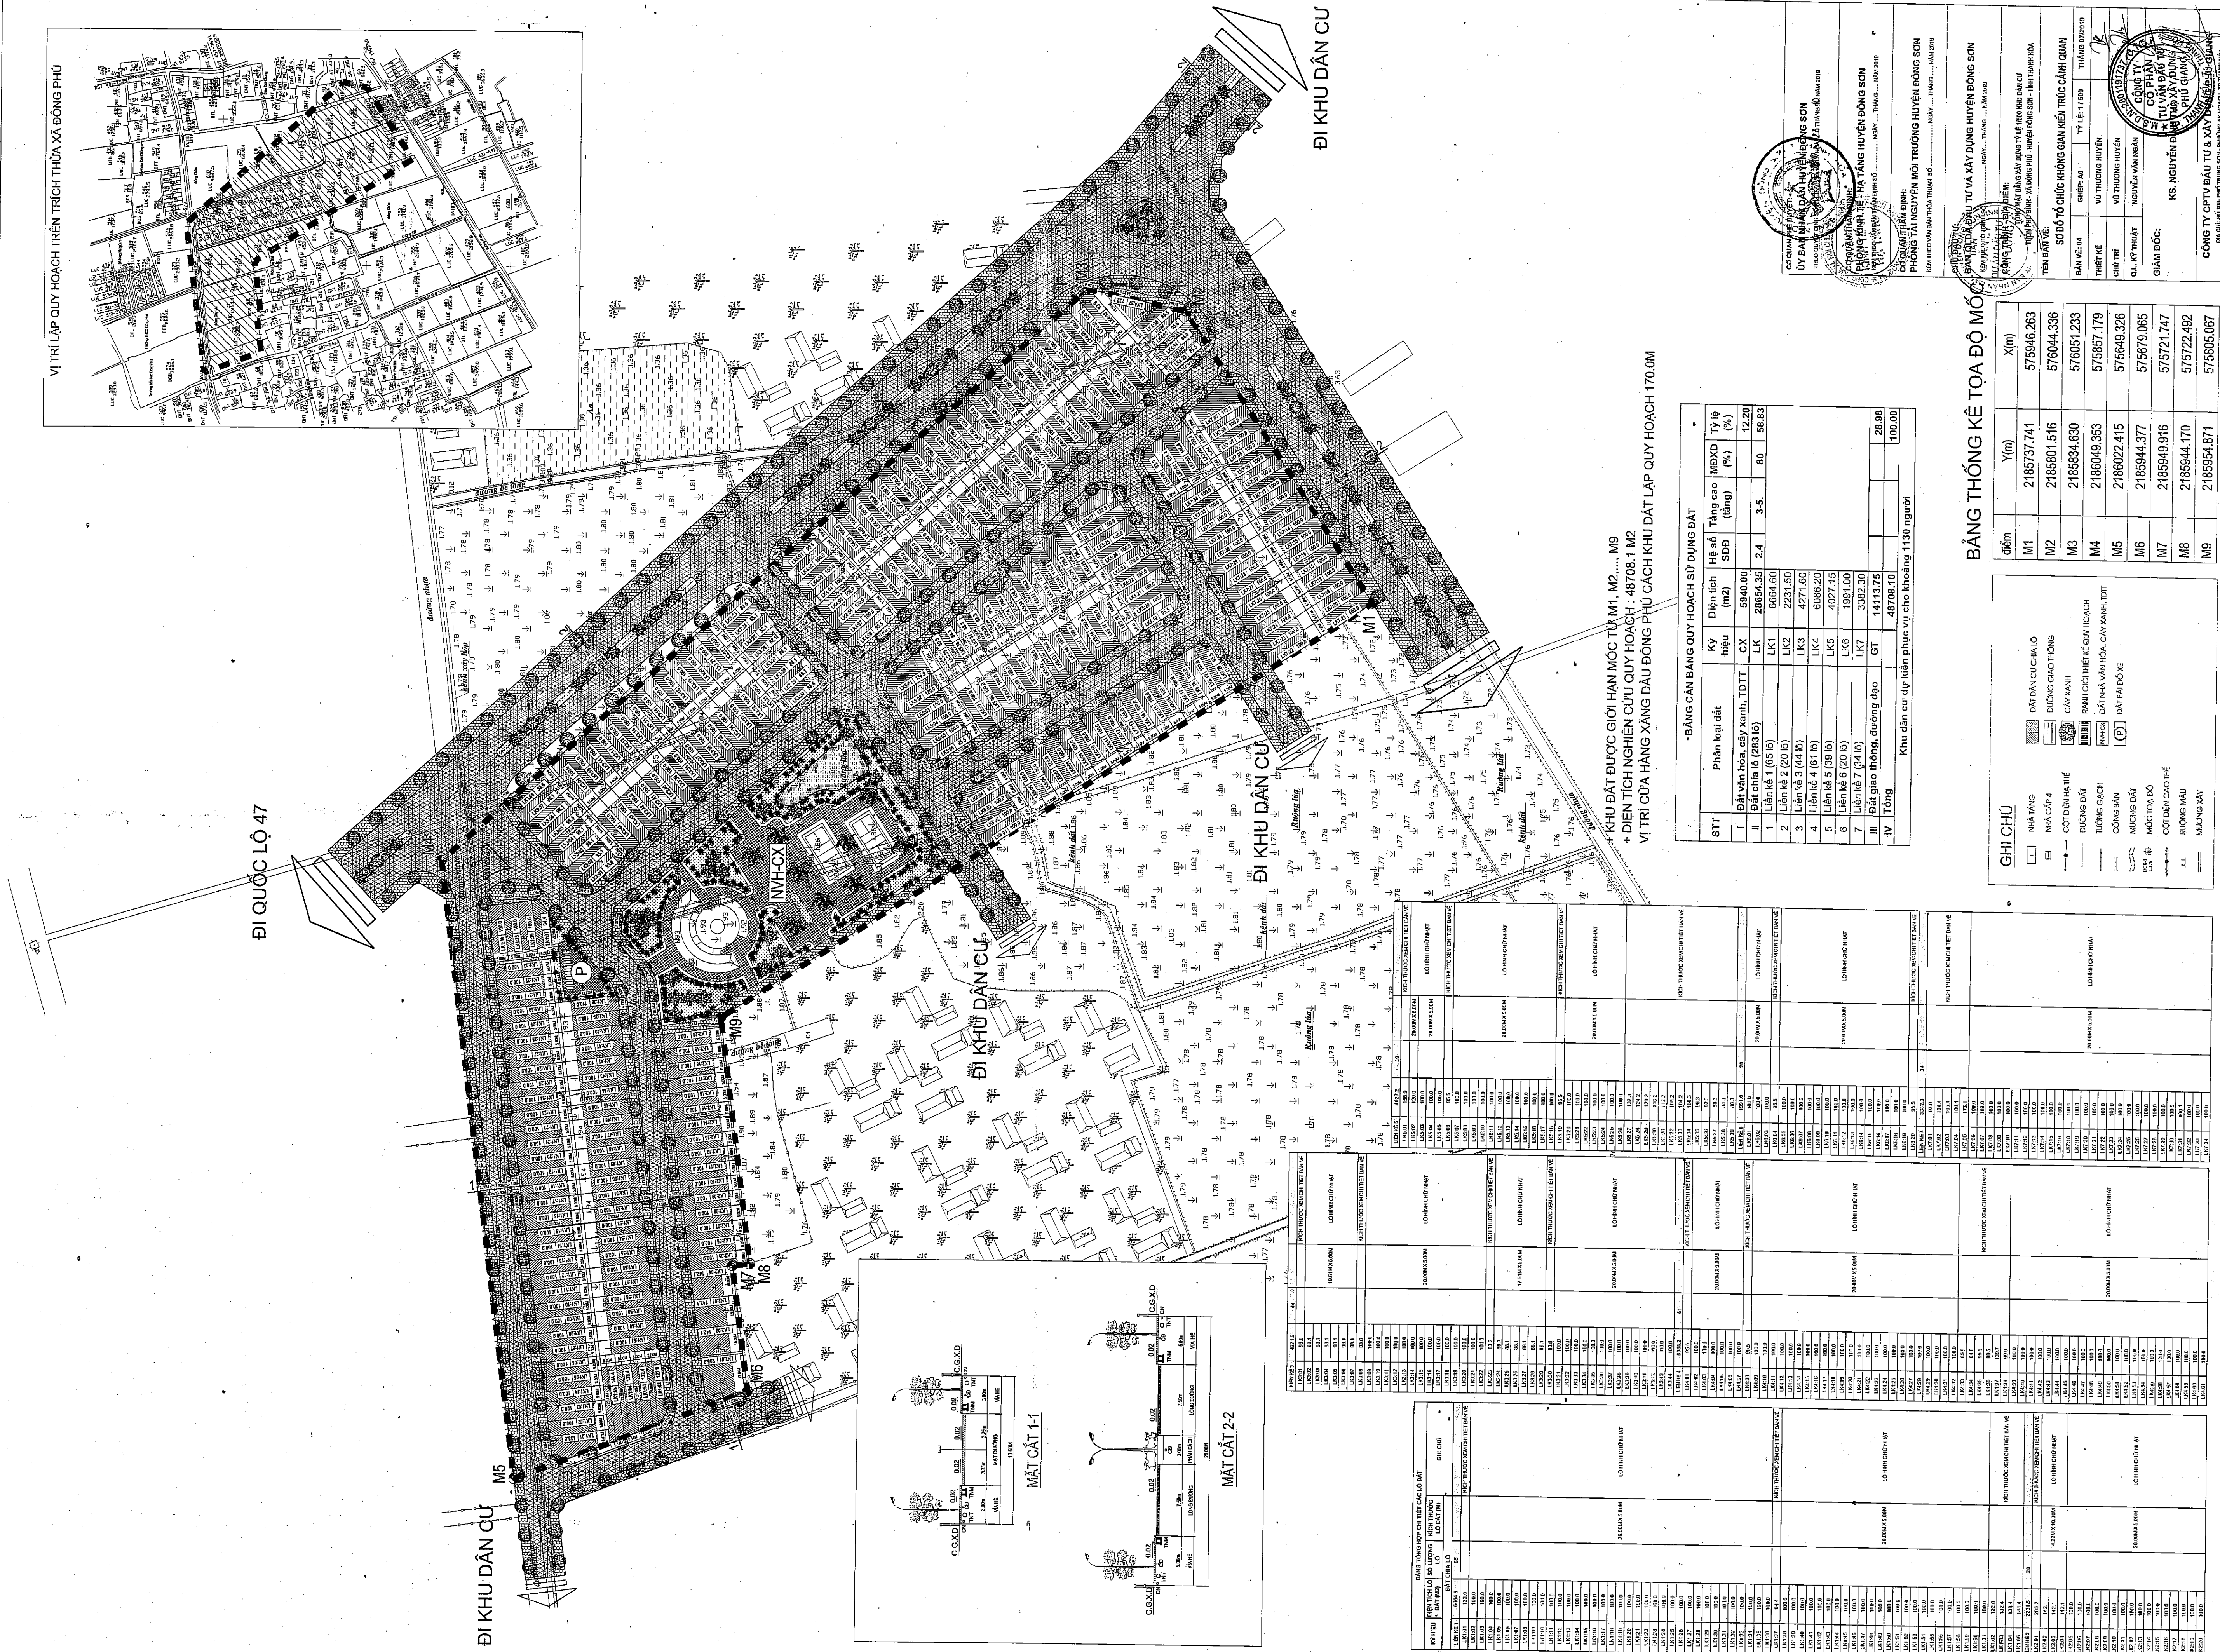
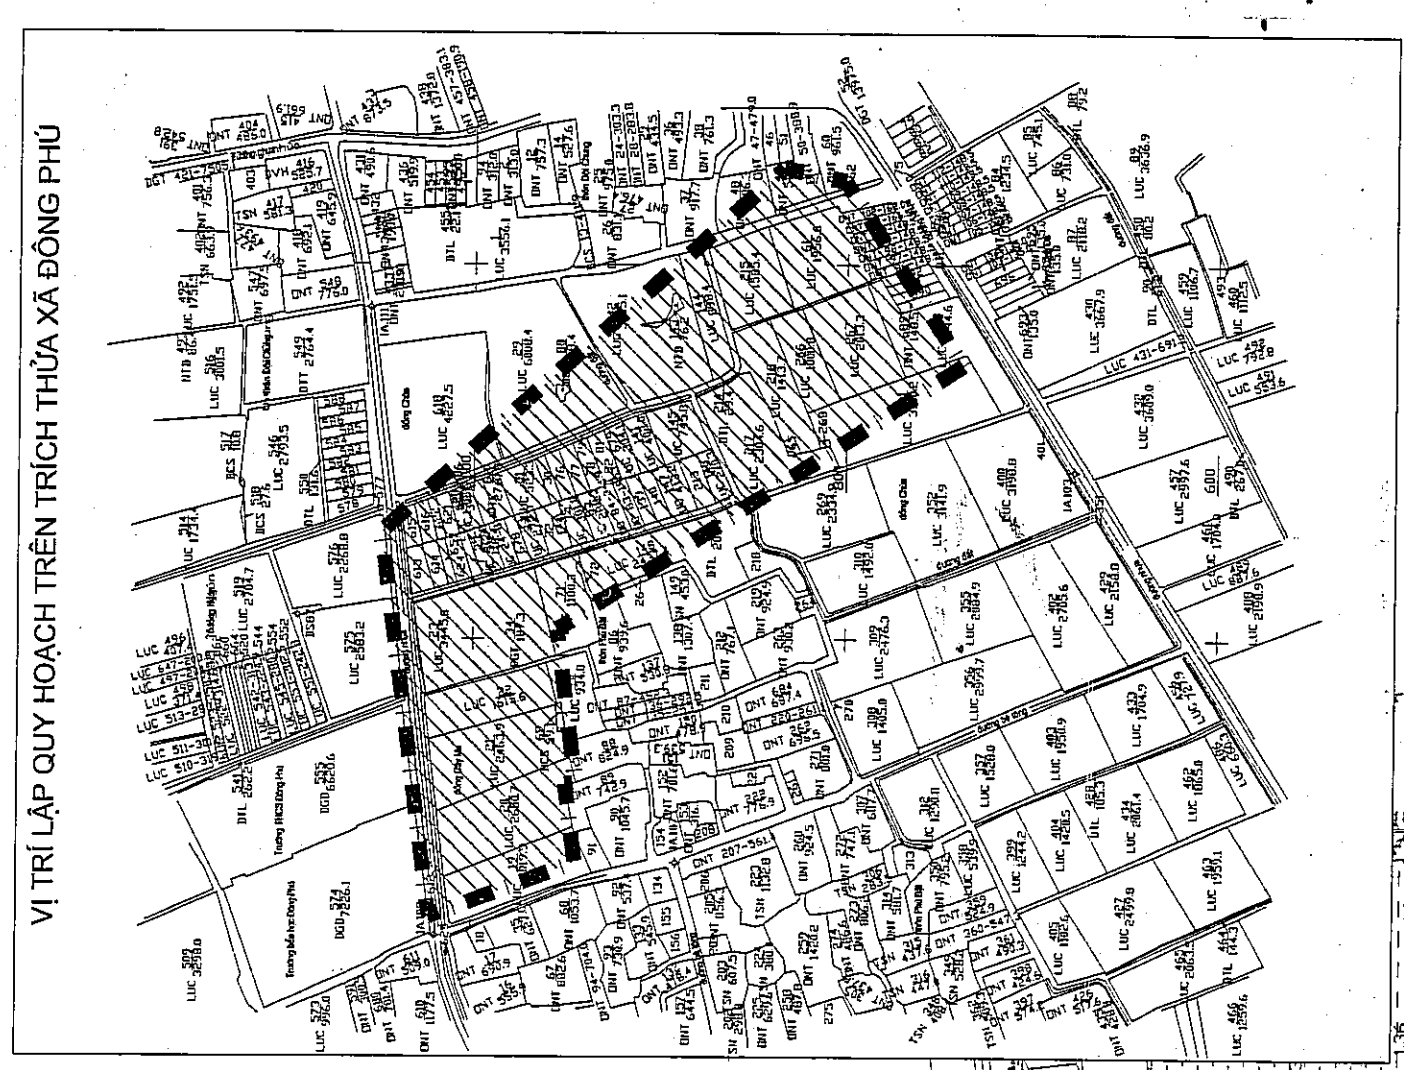


# TỔNG MẶT BẰNG XÂY DỰNG TỶ LỆ 1/500 THÔN PHÚ BÌNH - XÃ ĐÔNG PHÚ - HUYỆN ĐÔNG SƠN - TỈNH THANH HÓA

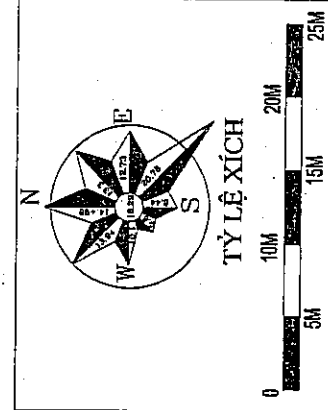

**BẢNG CÁN BẢNG QUY HOẠCH SỬ DỤNG ĐẤT**

STT	Phân loại đất	Ký hiệu	Diện tích (m <sup>2</sup> )	Hệ số SDD	Tỷ lệ tăng cao (%)	MỖXD (%)	Tỷ lệ (%)

Khu dân cư dự kiến phục vụ cho khoảng 1130 người

**BẢNG THÔNG KÊ TỌA ĐỘ MỐC**


**GHI CHÚ**

- NHÀ TẮNG
- NHÀ CẤP 4
- CỘ DÈN HÀ THẾ
- ĐƯỜNG ĐẤT
- TƯỜNG GẠCH
- CÔNG BÀN
- MƯỜNG ĐÁT
- MỐC TỌA ĐỘ
- CỘ DÈN CAO THẾ
- RƯỜNG HAU
- MƯỜNG XÂY

**ĐỊNH DANH CHIA LO**

- ĐƯỜNG GIAO THÔNG
- CÂY XANH
- RANG GỖ THIỆT KẾ QUY HOẠCH
- ĐẤT NHÀ VĂN HÓA, CÂY XANH, ĐĐT
- ĐẤT ĐAI ĐỒ VẼ







\* KHU ĐẤT ĐƯỢC GIỚI HẠN MỐC TỪ M1, M2, ... M9  
 + DIỆN TÍCH NGHIÊN CỨU QUY HOẠCH: 48708,1 M<sup>2</sup>  
 VI TRÍ CỬA HÀNG XĂNG ĐAU ĐÔNG PHÚ CÁCH KHU ĐẤT LẬP QUY HOẠCH 170,0M