


QUY HOẠCH CHI TIẾT XÂY DỰNG TỈ LỆ 1/500 ĐIỂM XEN CƯ NÔNG THÔN THÔN NGỌC LẬU, XÃ ĐÔNG THỊNH, HUYỆN ĐÔNG SƠN

SƠ ĐỒ TỔ CHỨC KHÔNG GIAN KIẾN TRÚC CẢNH QUAN (VỊ TRÍ 2)

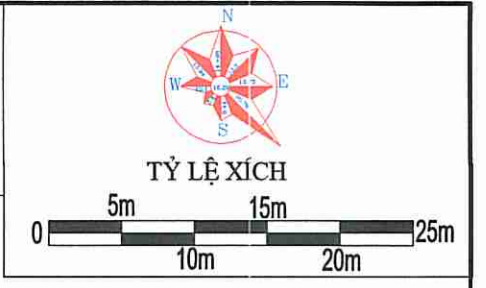



CHÚ THÍCH

- ĐƯỜNG GIAO THÔNG
- RANH GIỚI LẬP QUY HOẠCH
- CÂY XANH
- NHÀ CHIA LÒ
- LÁT VĨA HÈ
- MƯƠNG THỦY LỢI

KÍ HIỆU

TÊN KHU: CL-F:58 DIỆN TÍCH LÒ: 110.00

SỐ THỨ TỰ LÒ: _____

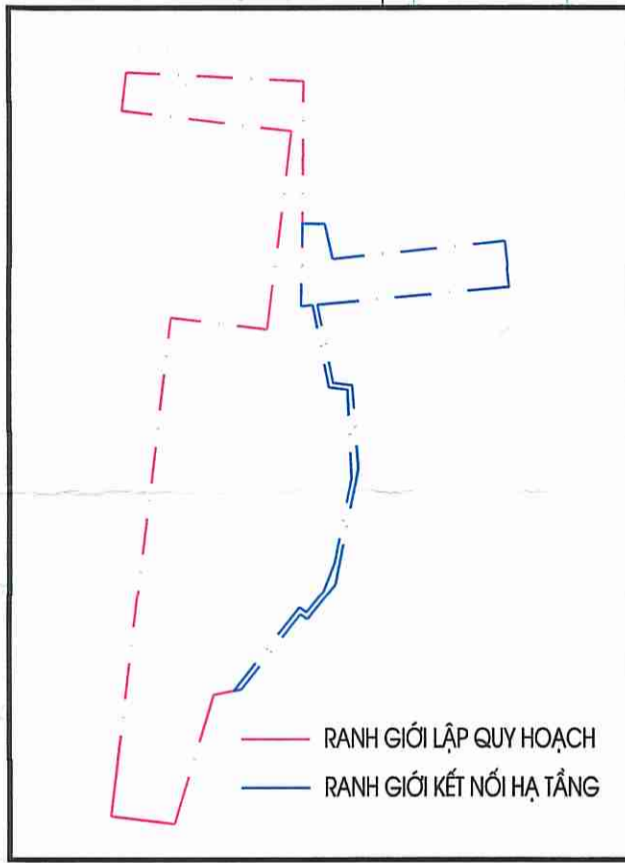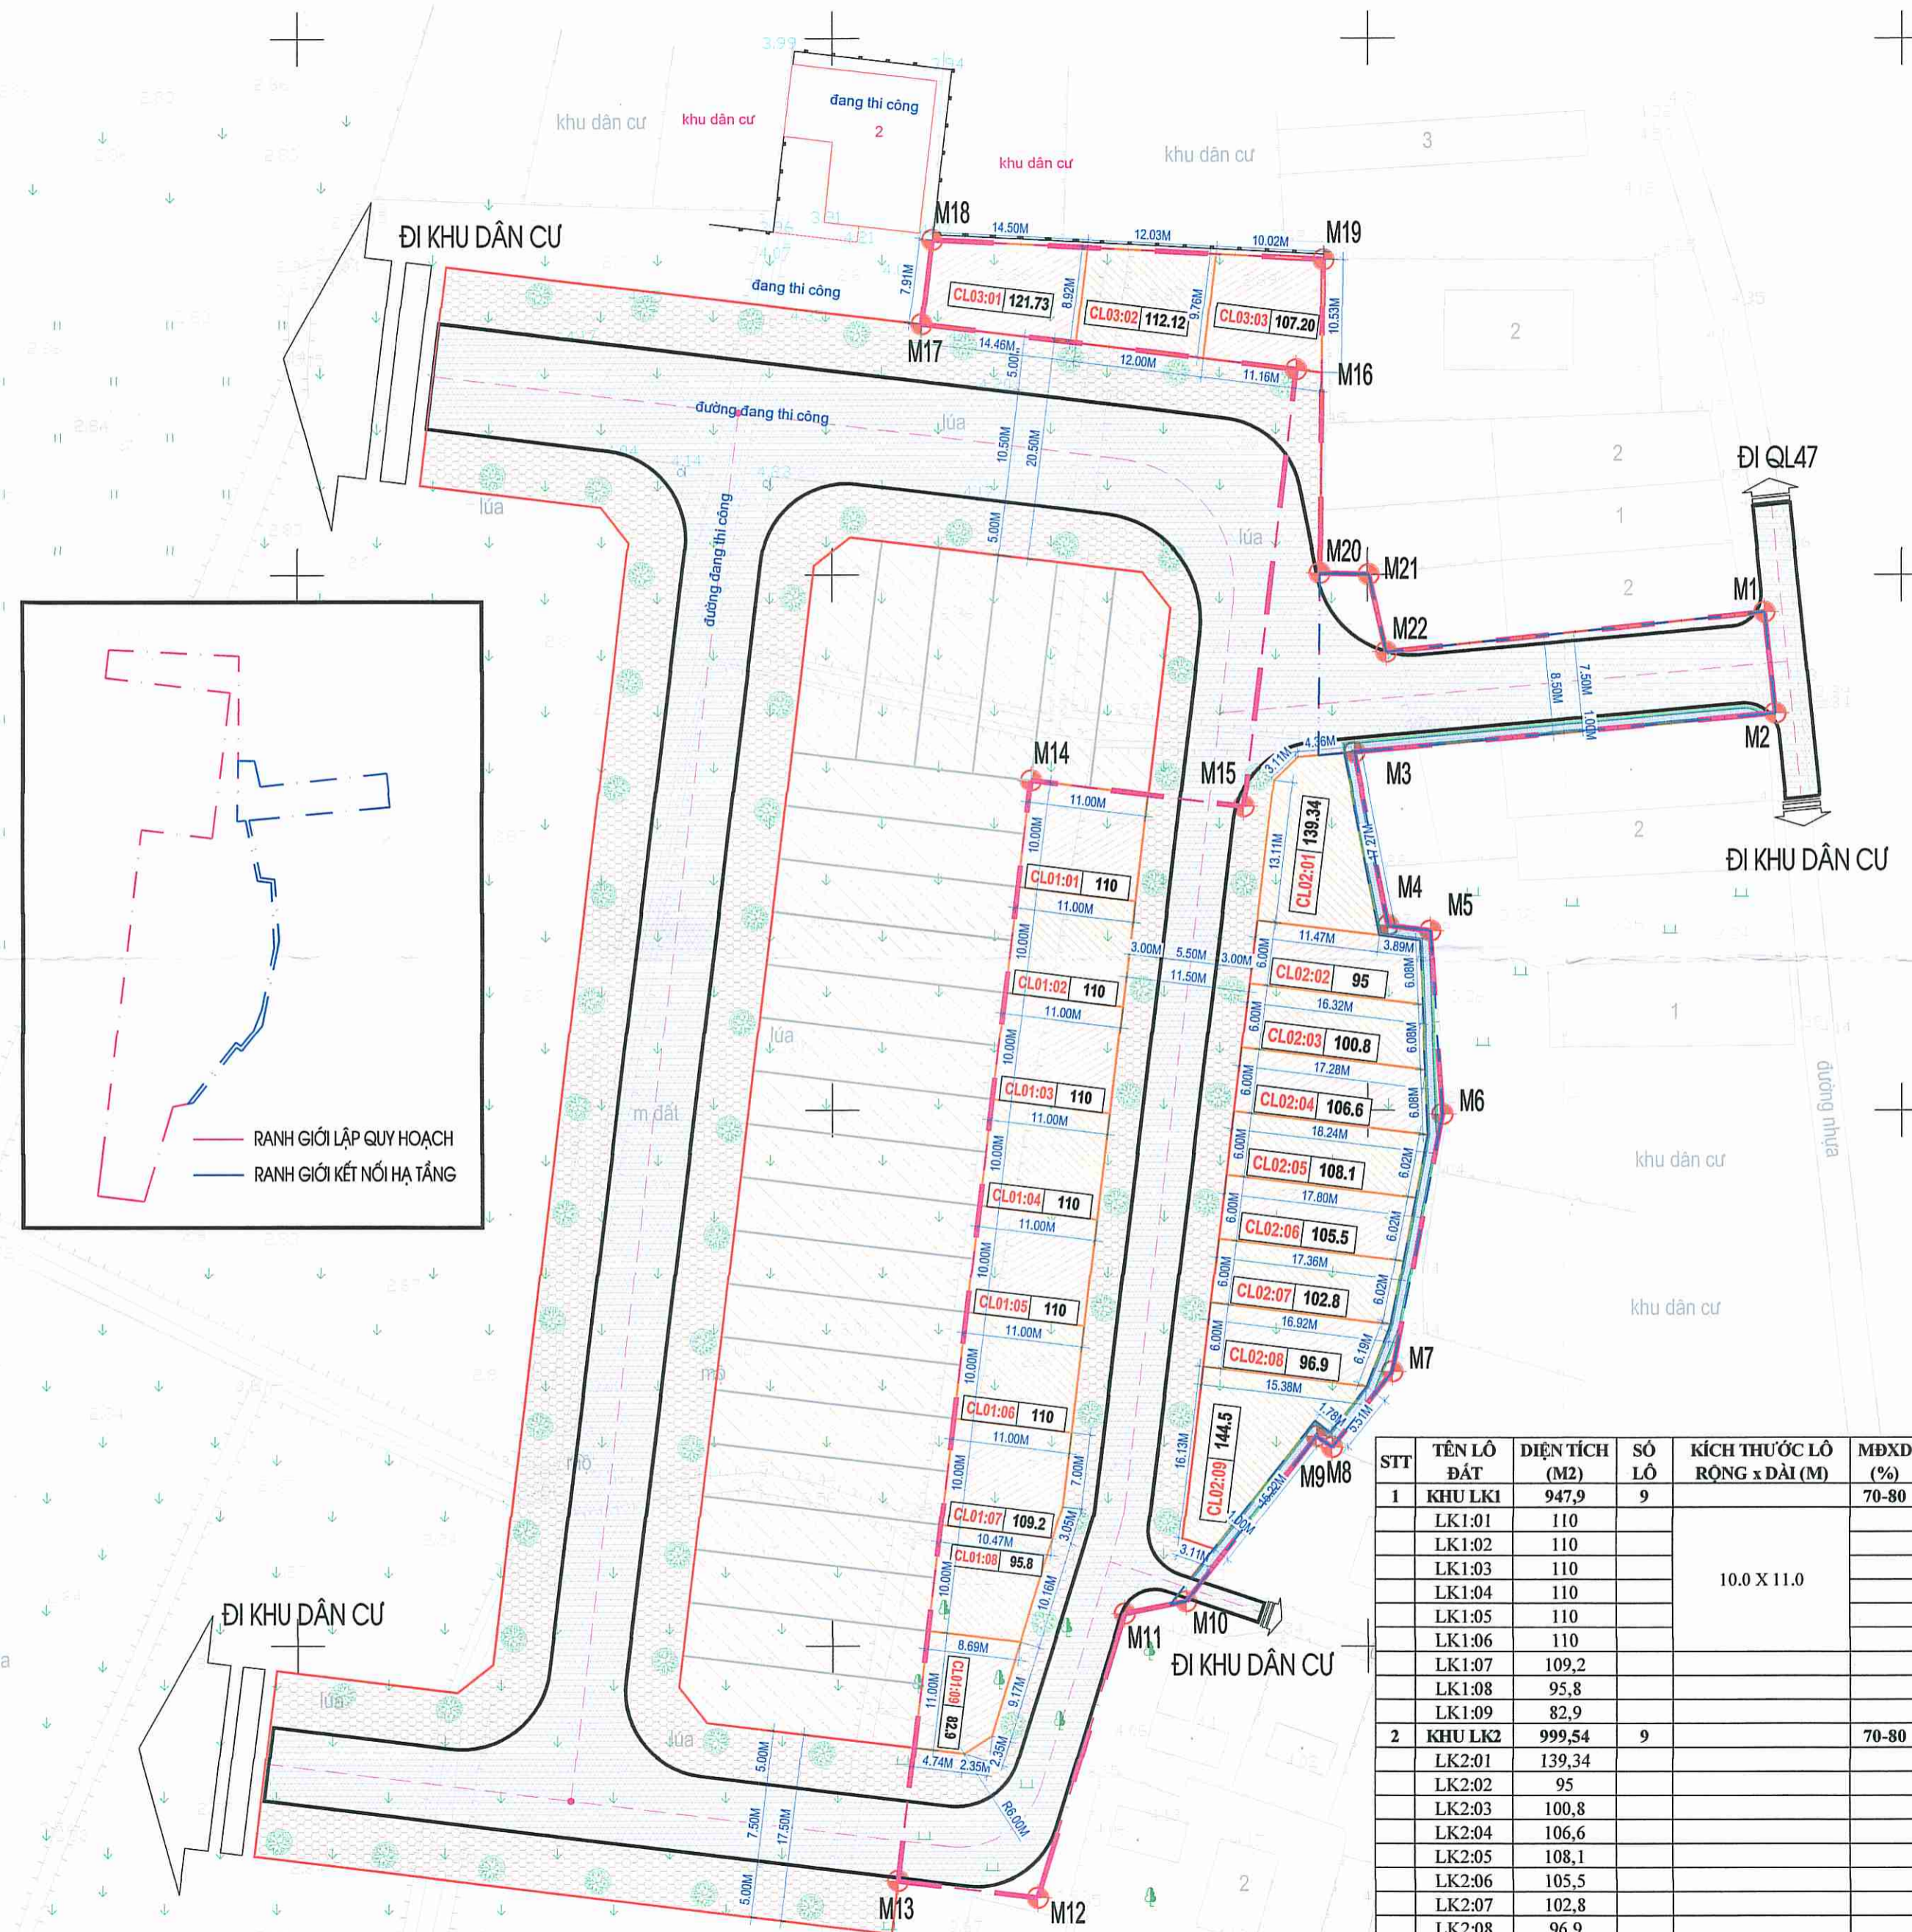

BẢNG THỐNG KÊ
MỐC TỌA ĐỘ RANH GIỚI (VN2000)

Mốc	X	Y
1	575187.2326	2191646.5205
2	575188.1987	2191637.1091
3	575148.7495	2191633.4472
4	575151.8862	2191617.3057
5	575155.842	2191616.82
6	575157.0006	2191599.6579
7	575152.2708	2191575.623
8	575146.6105	2191568.5628
9	575145.1812	2191569.6076
10	575133.0042	2191554.1592
11	575127.2782	2191553.0069
12	575119.1715	2191526.4722
13	575106.1194	2191528.0535
14	575118.5674	2191630.8022
15	575138.4222	2191628.3967
16	575143.3554	2191669.0989
17	575108.4145	2191673.332
18	575109.3678	2191681.1833
19	575145.8754	2191679.3353
20	575145.57	2191650.127
21	575150.1381	2191650.0036
22	575151.7471	2191642.7906

STT	TÊN LÒ ĐẤT	DIỆN TÍCH (M2)	SỐ LÒ	KÍCH THƯỚC LÒ RỘNG x DÀI (M)	MỖXD (%)	TỈ LỆ (%)	TẦNG CAO	GHI CHÚ
1	KHU LK1	947,9	9	10.0 X 11.0	70-80	41,42	2-5	Kích thước chi tiết xem bản vẽ
	LK1:01	110						
	LK1:02	110						
	LK1:03	110						
	LK1:04	110						
	LK1:05	110						
	LK1:06	110						
	LK1:07	109,2						
	LK1:08	95,8						
	LK1:09	82,9						
2	KHU LK2	999,54	9	10.0 X 11.0	70-80	43,68	2-5	Kích thước chi tiết xem bản vẽ
	LK2:01	139,34						
	LK2:02	95						
	LK2:03	100,8						
	LK2:04	106,6						
	LK2:05	108,1						
	LK2:06	105,5						
	LK2:07	102,8						
	LK2:08	96,9						
	LK2:09	144,5						
3	KHU LK3	341,05	3	10.0 X 11.0	70-80	14,90	2-5	Kích thước chi tiết xem bản vẽ
	CL03:01	121,73						
	CL03:02	112,12						
		107,2						
TỔNG		2288,49	21,00			100,00		

CƠ QUAN PHÊ DUYỆT:
ỦY BAN NHÂN DÂN HUYỆN ĐÔNG SƠN
THEO QUYẾT ĐỊNH SỐ 1712/QĐ-UBND NGÀY 04 THÁNG 6 NĂM 2021

CƠ QUAN THẨM ĐỊNH:
PHÒNG KINH TẾ - HẠ TẦNG HUYỆN ĐÔNG SƠN

CƠ QUAN THỎA THUẬN:
SỞ XÂY DỰNG THANH HÓA
KÈM THEO VẤN BẢN THỎA THUẬN SỐ 2056/SXD-QH NGÀY 02 THÁNG 4 NĂM 2021

CHỦ ĐẦU TƯ:
BAN QLDA ĐẦU TƯ XÂY DỰNG HUYỆN ĐÔNG SƠN

CÔNG TRÌNH - ĐỊA ĐIỂM:
QUY HOẠCH CHI TIẾT XÂY DỰNG TỈ LỆ 1/500 ĐIỂM XEN CƯ NÔNG THÔN THÔN NGỌC LẬU, XÃ ĐÔNG THỊNH, HUYỆN ĐÔNG SƠN

TÊN BẢN VẼ:
SƠ ĐỒ TỔ CHỨC KHÔNG GIAN KIẾN TRÚC CẢNH QUAN (VỊ TRÍ 2)

BẢN VẼ: 04	GHÉP: A2	TỶ LỆ: 1 / 500	THÁNG 06/2021
THIẾT KẾ	KTS. NGUYỄN VĂN THẮNG		
CHỦ TRÌ	THS. KTS. LÊ HỒNG VĂN		
Q.L. KỸ THUẬT	THS.KS. BÙI ĐỨC HỢP		

GIÁM ĐỐC:

KTS. NGUYỄN HOÀI NAM